



PLUS BOLIG AFD. 1047

NYT FÆLLESHUS OG VELFÆRDSBYGNING

PLUS BOLIG AFD. 1047 - NYT FÆLLESHUS OG VELFÆRDSBYGNING

Sags nummer: 1100036539

Bygherre: Plusbolig

Dato: 08.06.2021

Mappen er udarbejdet af Rambøll Arkitekter

Billeder til eksempler kan være lånt af den givne producent.

Eksisterende og fremtidige forhold




Koncept


BYGGEPROGRAM

FÆLLESHUS BESTYRELSES LOKALE 5-7 PERS.
KØKKEN
TOILETFORHOLD
VELFÆRD (BAD, TOI, OMKL. BEGGE KØN)
GARAGE TIL MASKINER (SENERE OPLYST 140 M2 ... -
BYGNINGEN BLIVER DERVED STØRRE END DE 400
M2...)


KONCEPTSKITSE

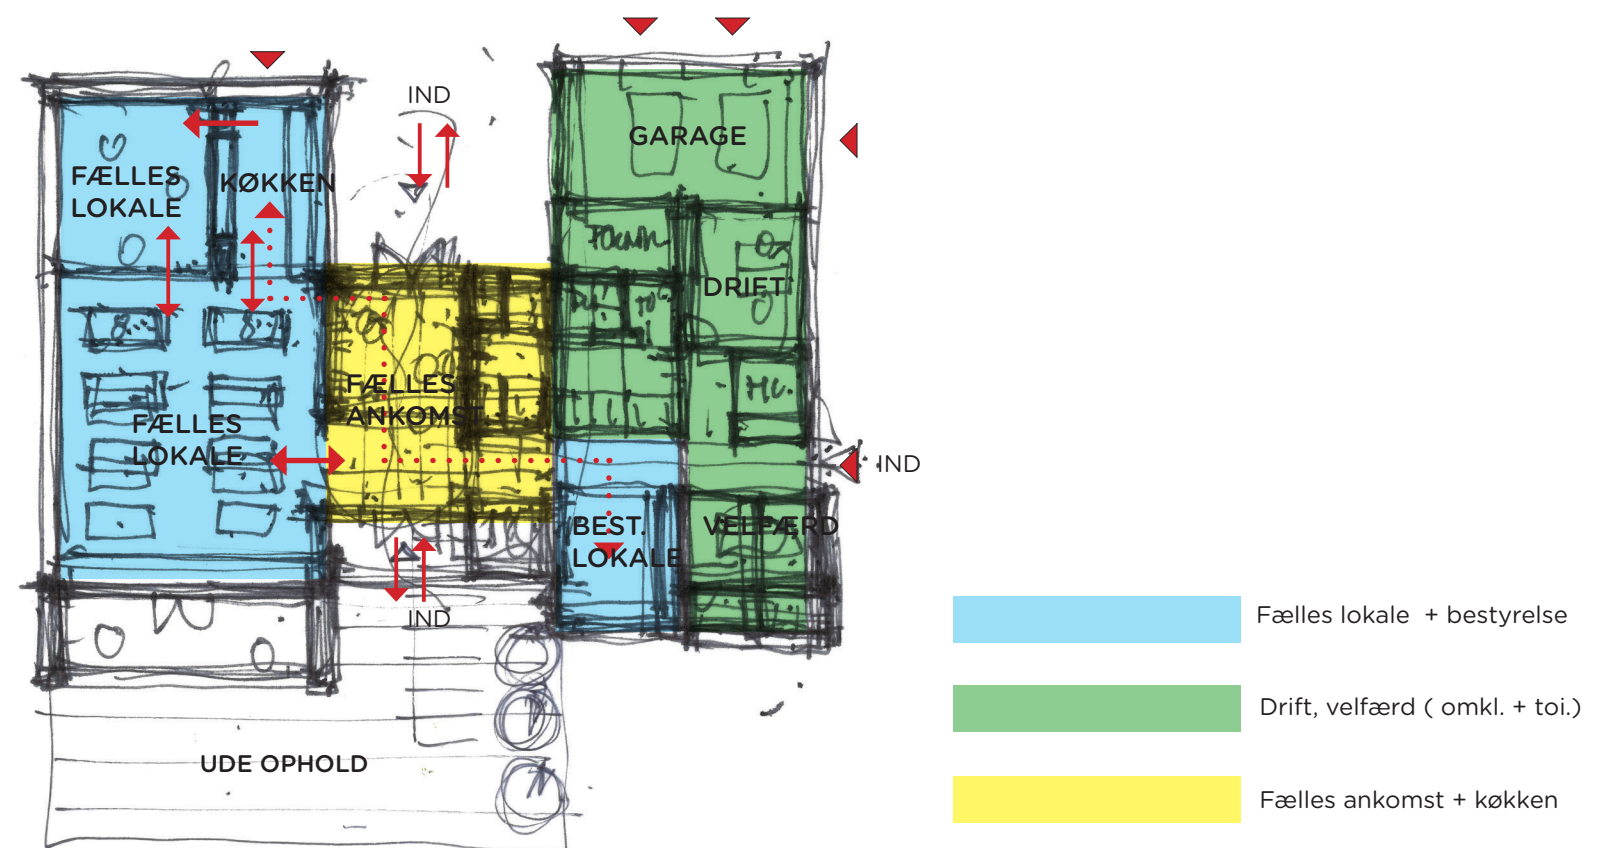



Situationsplan 1:250

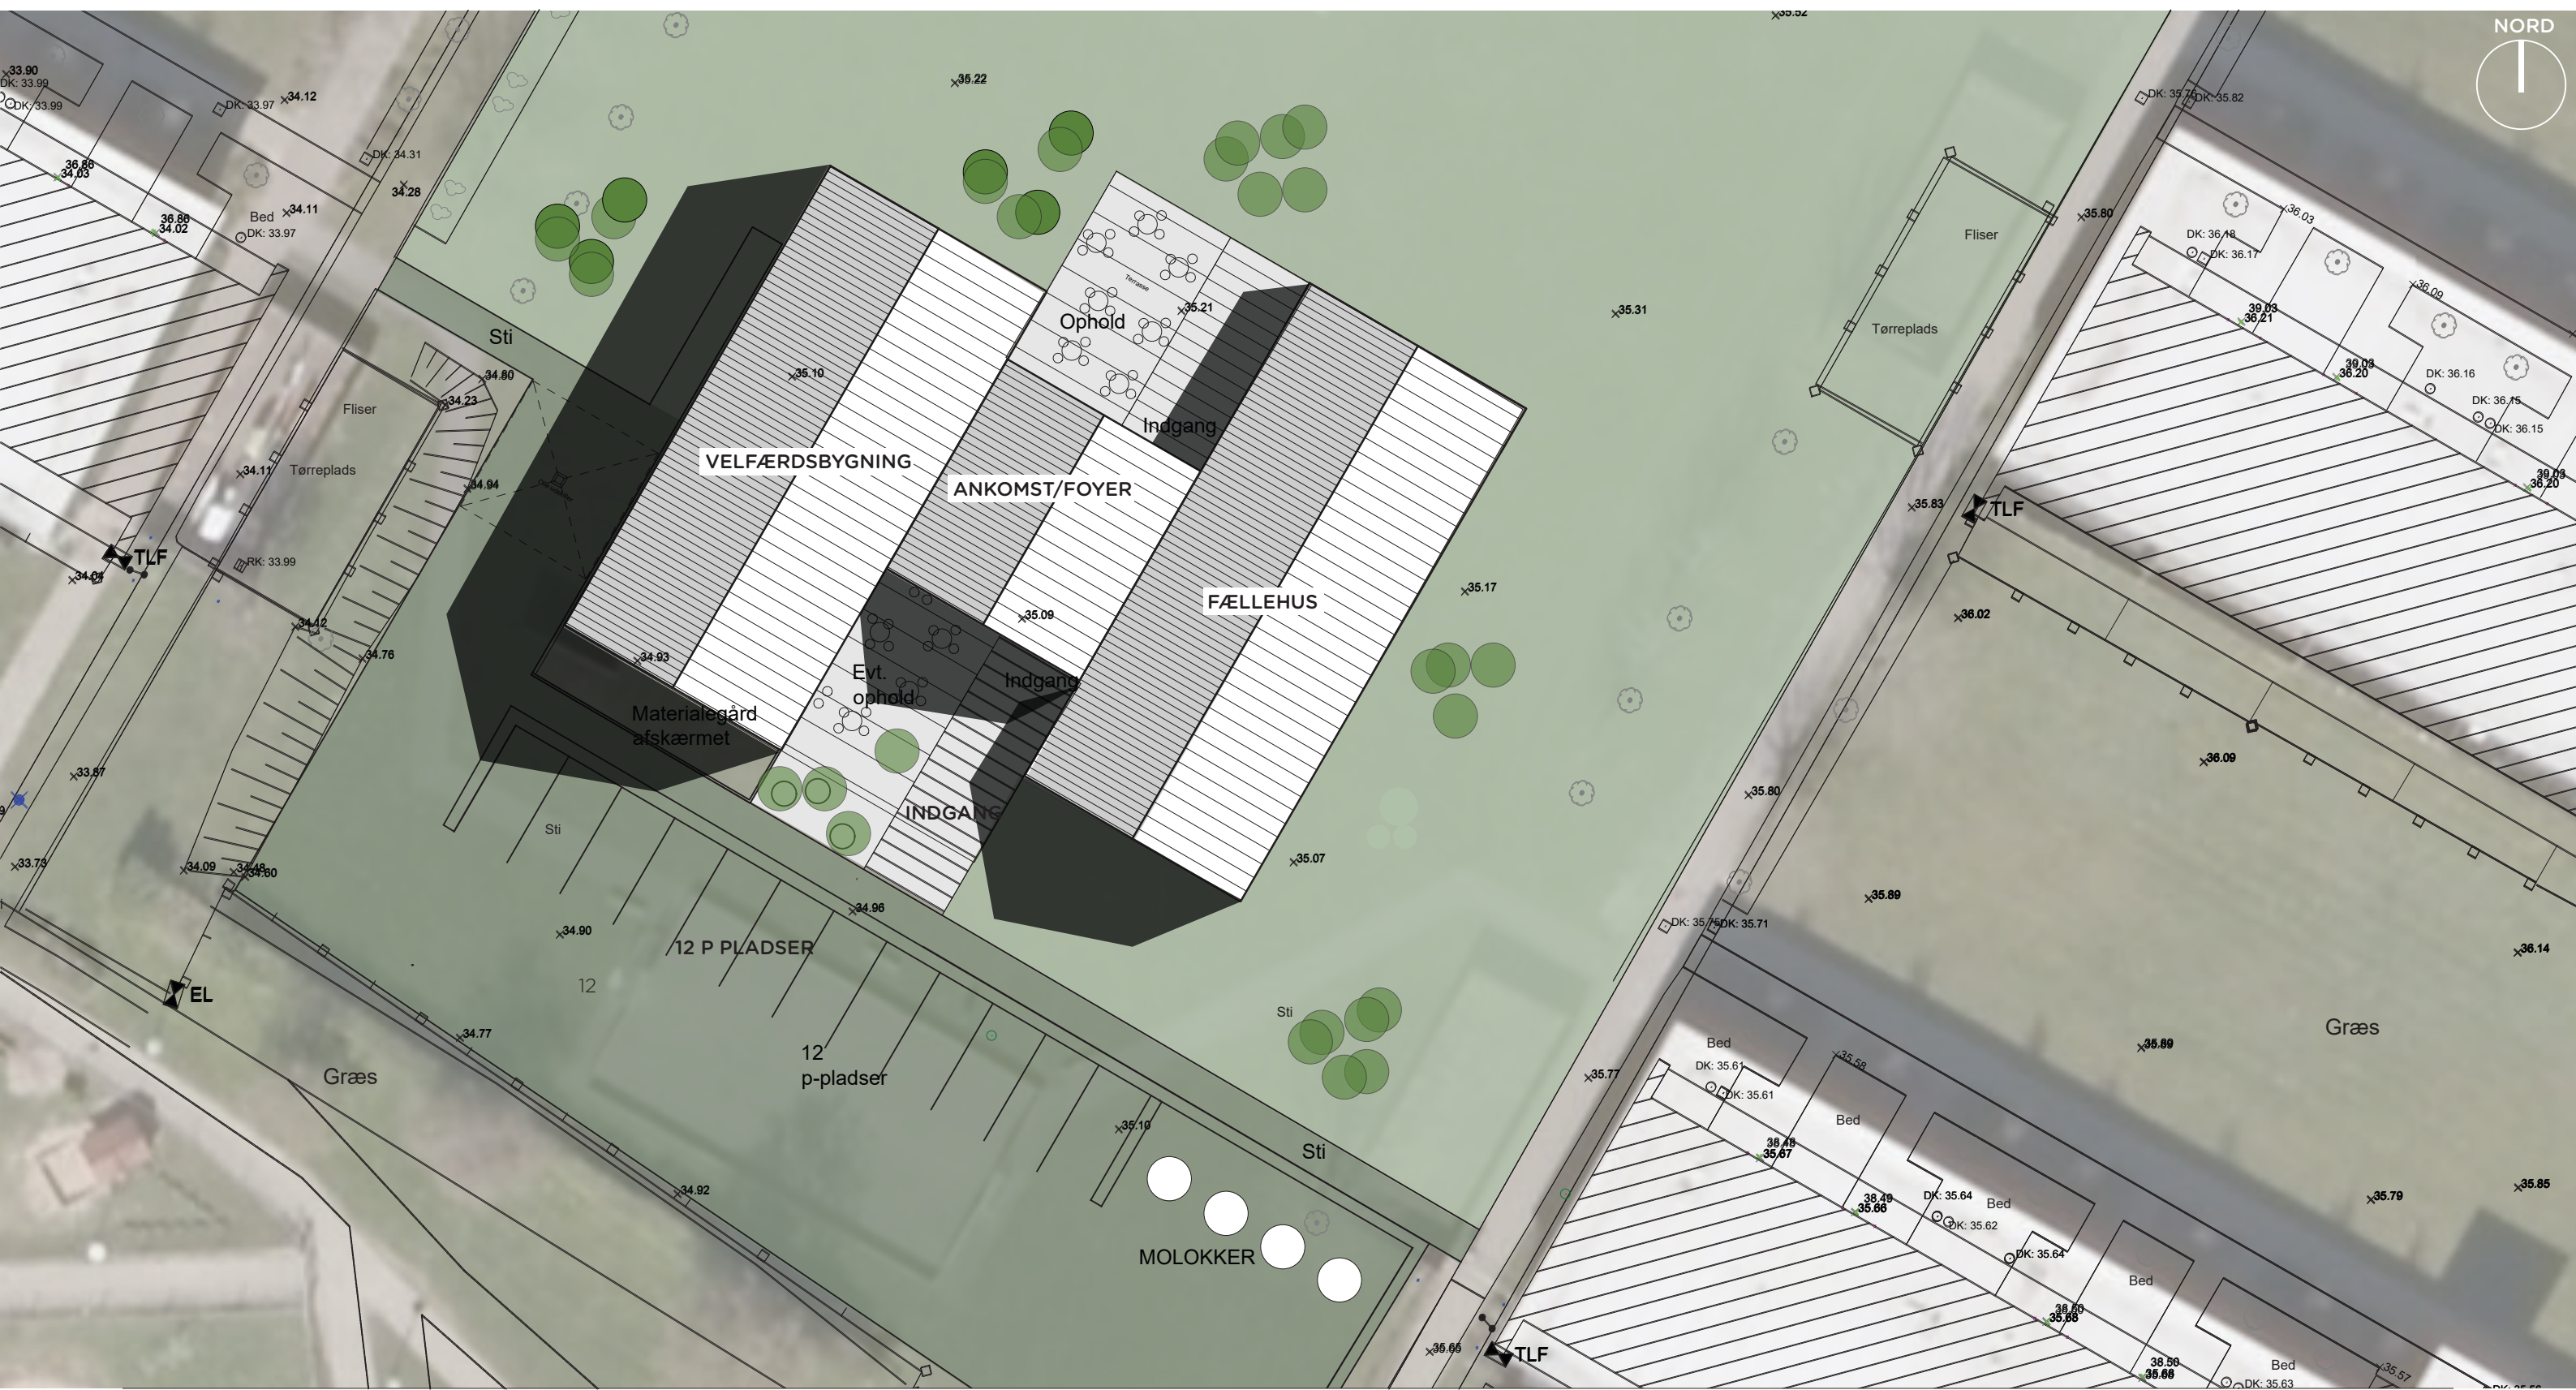

Situationsplan 1:250

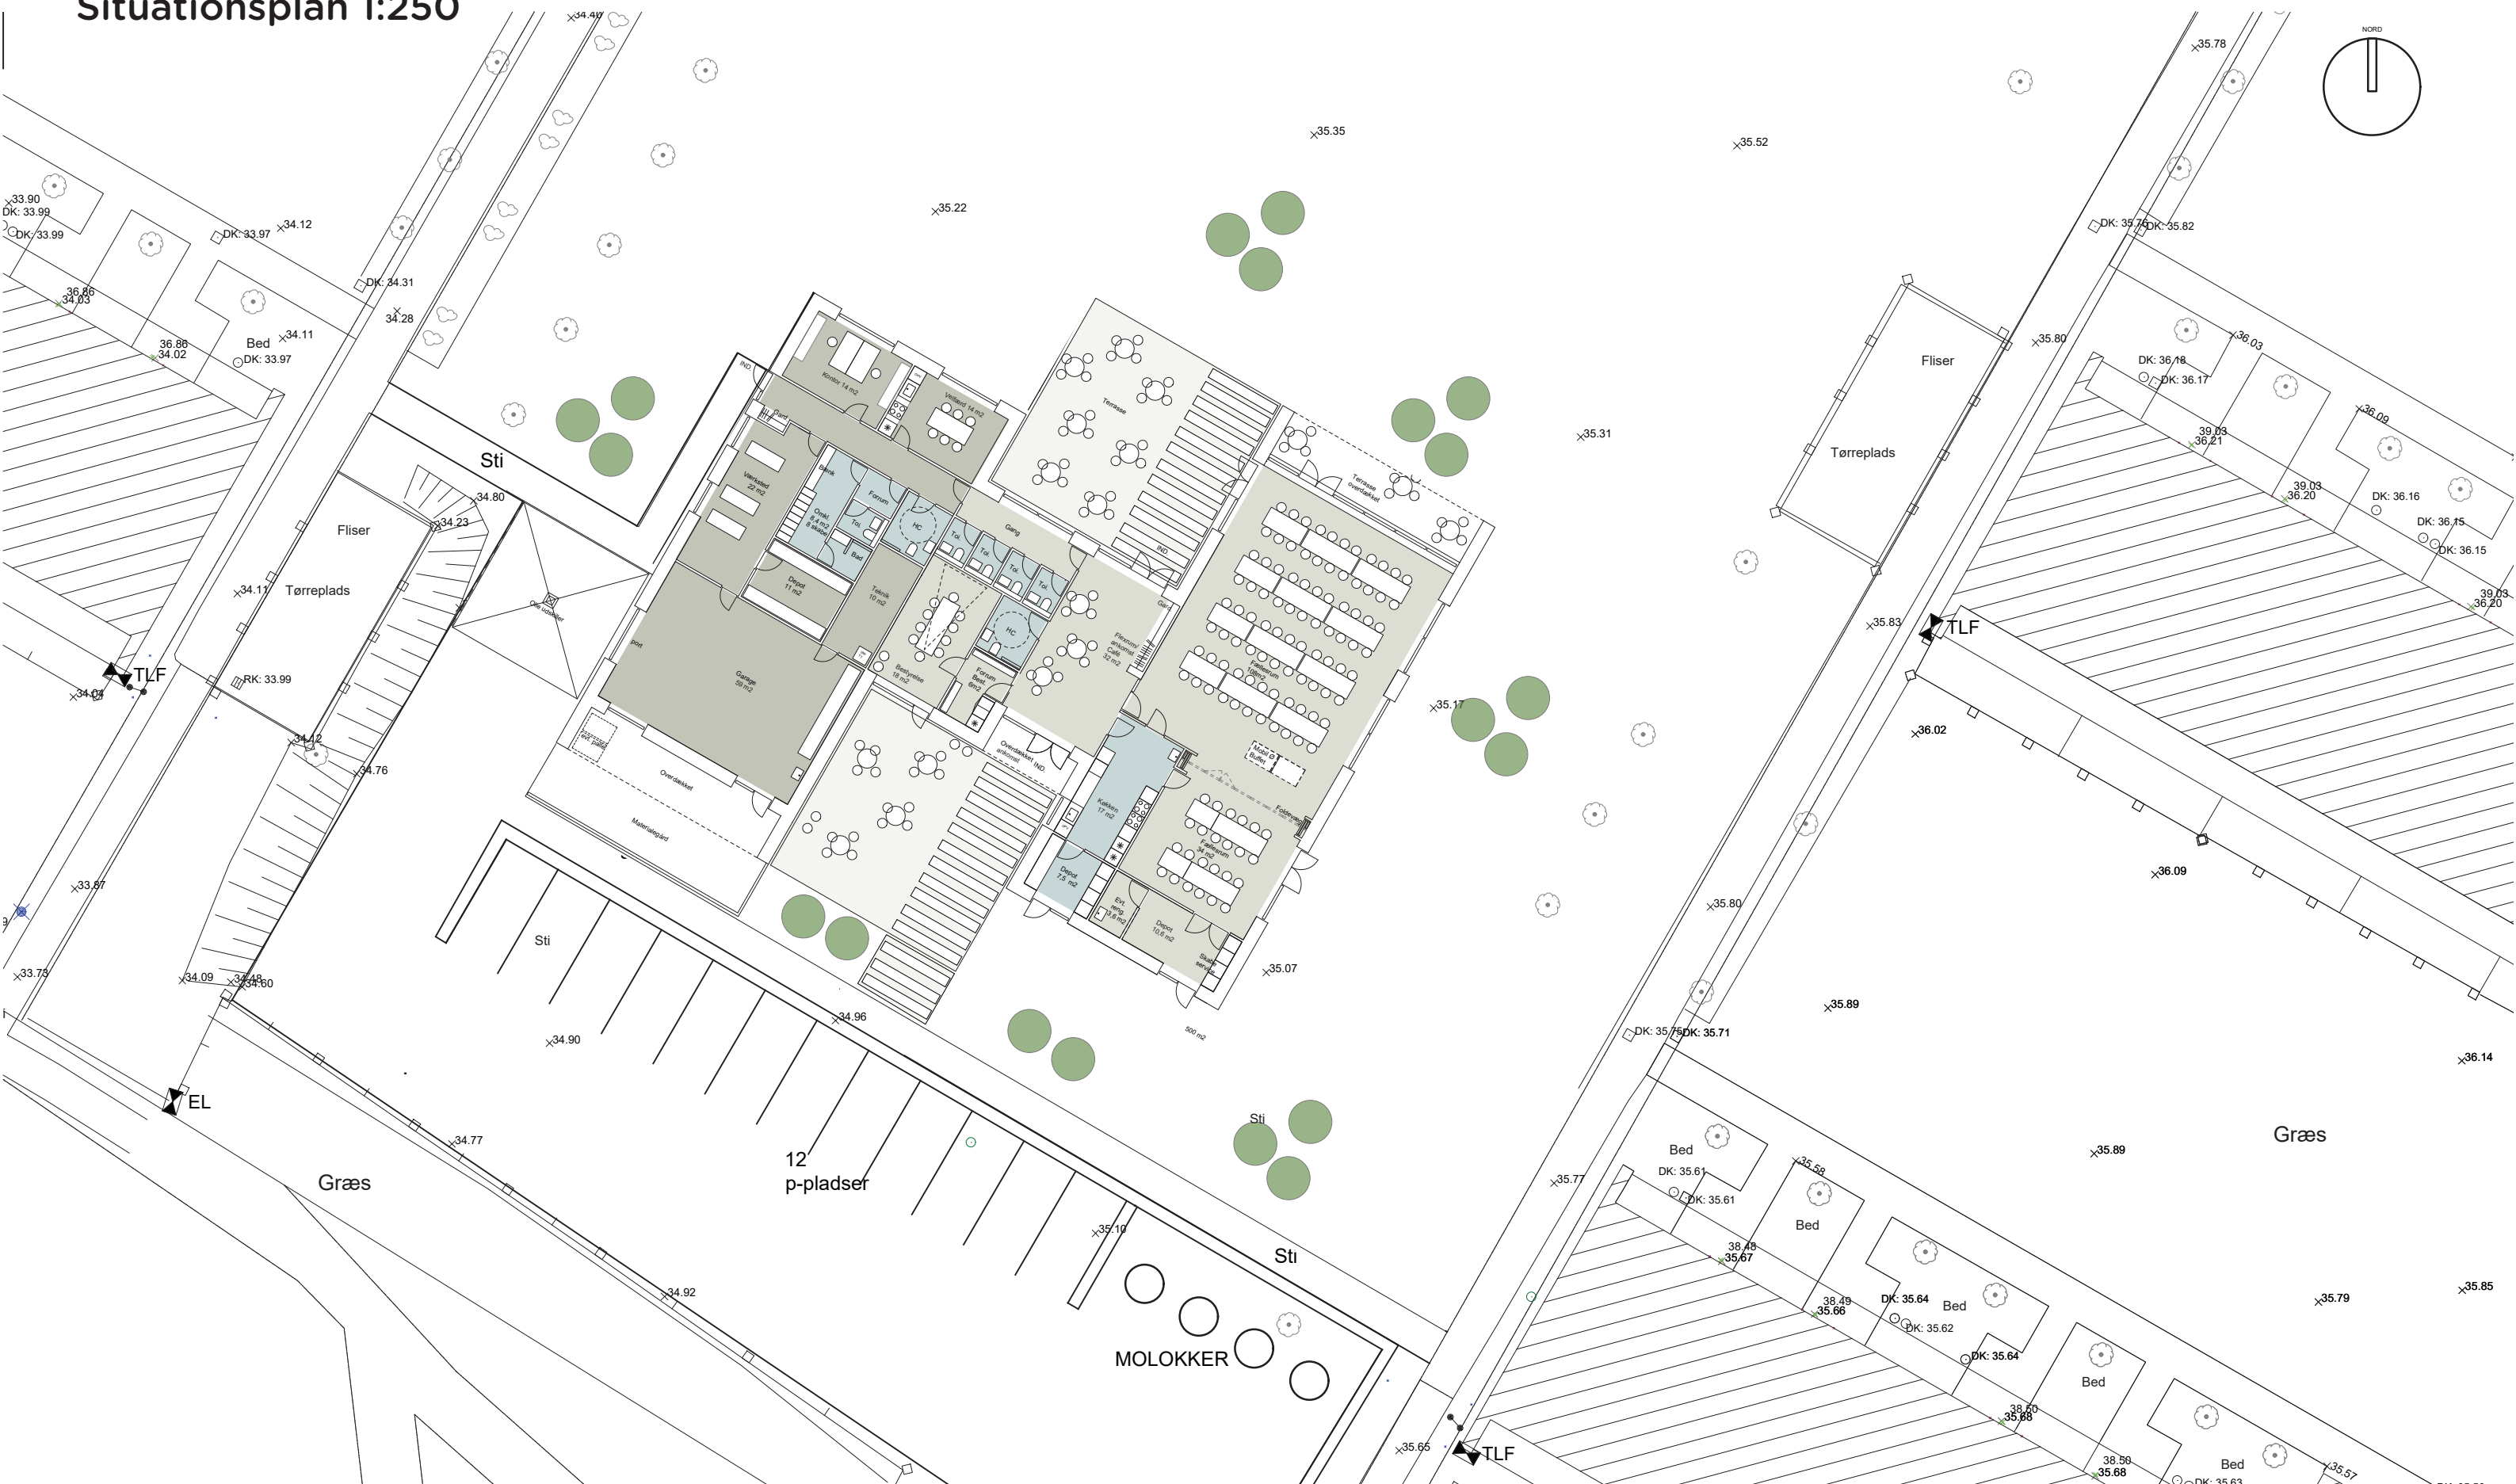

Plan 1:100

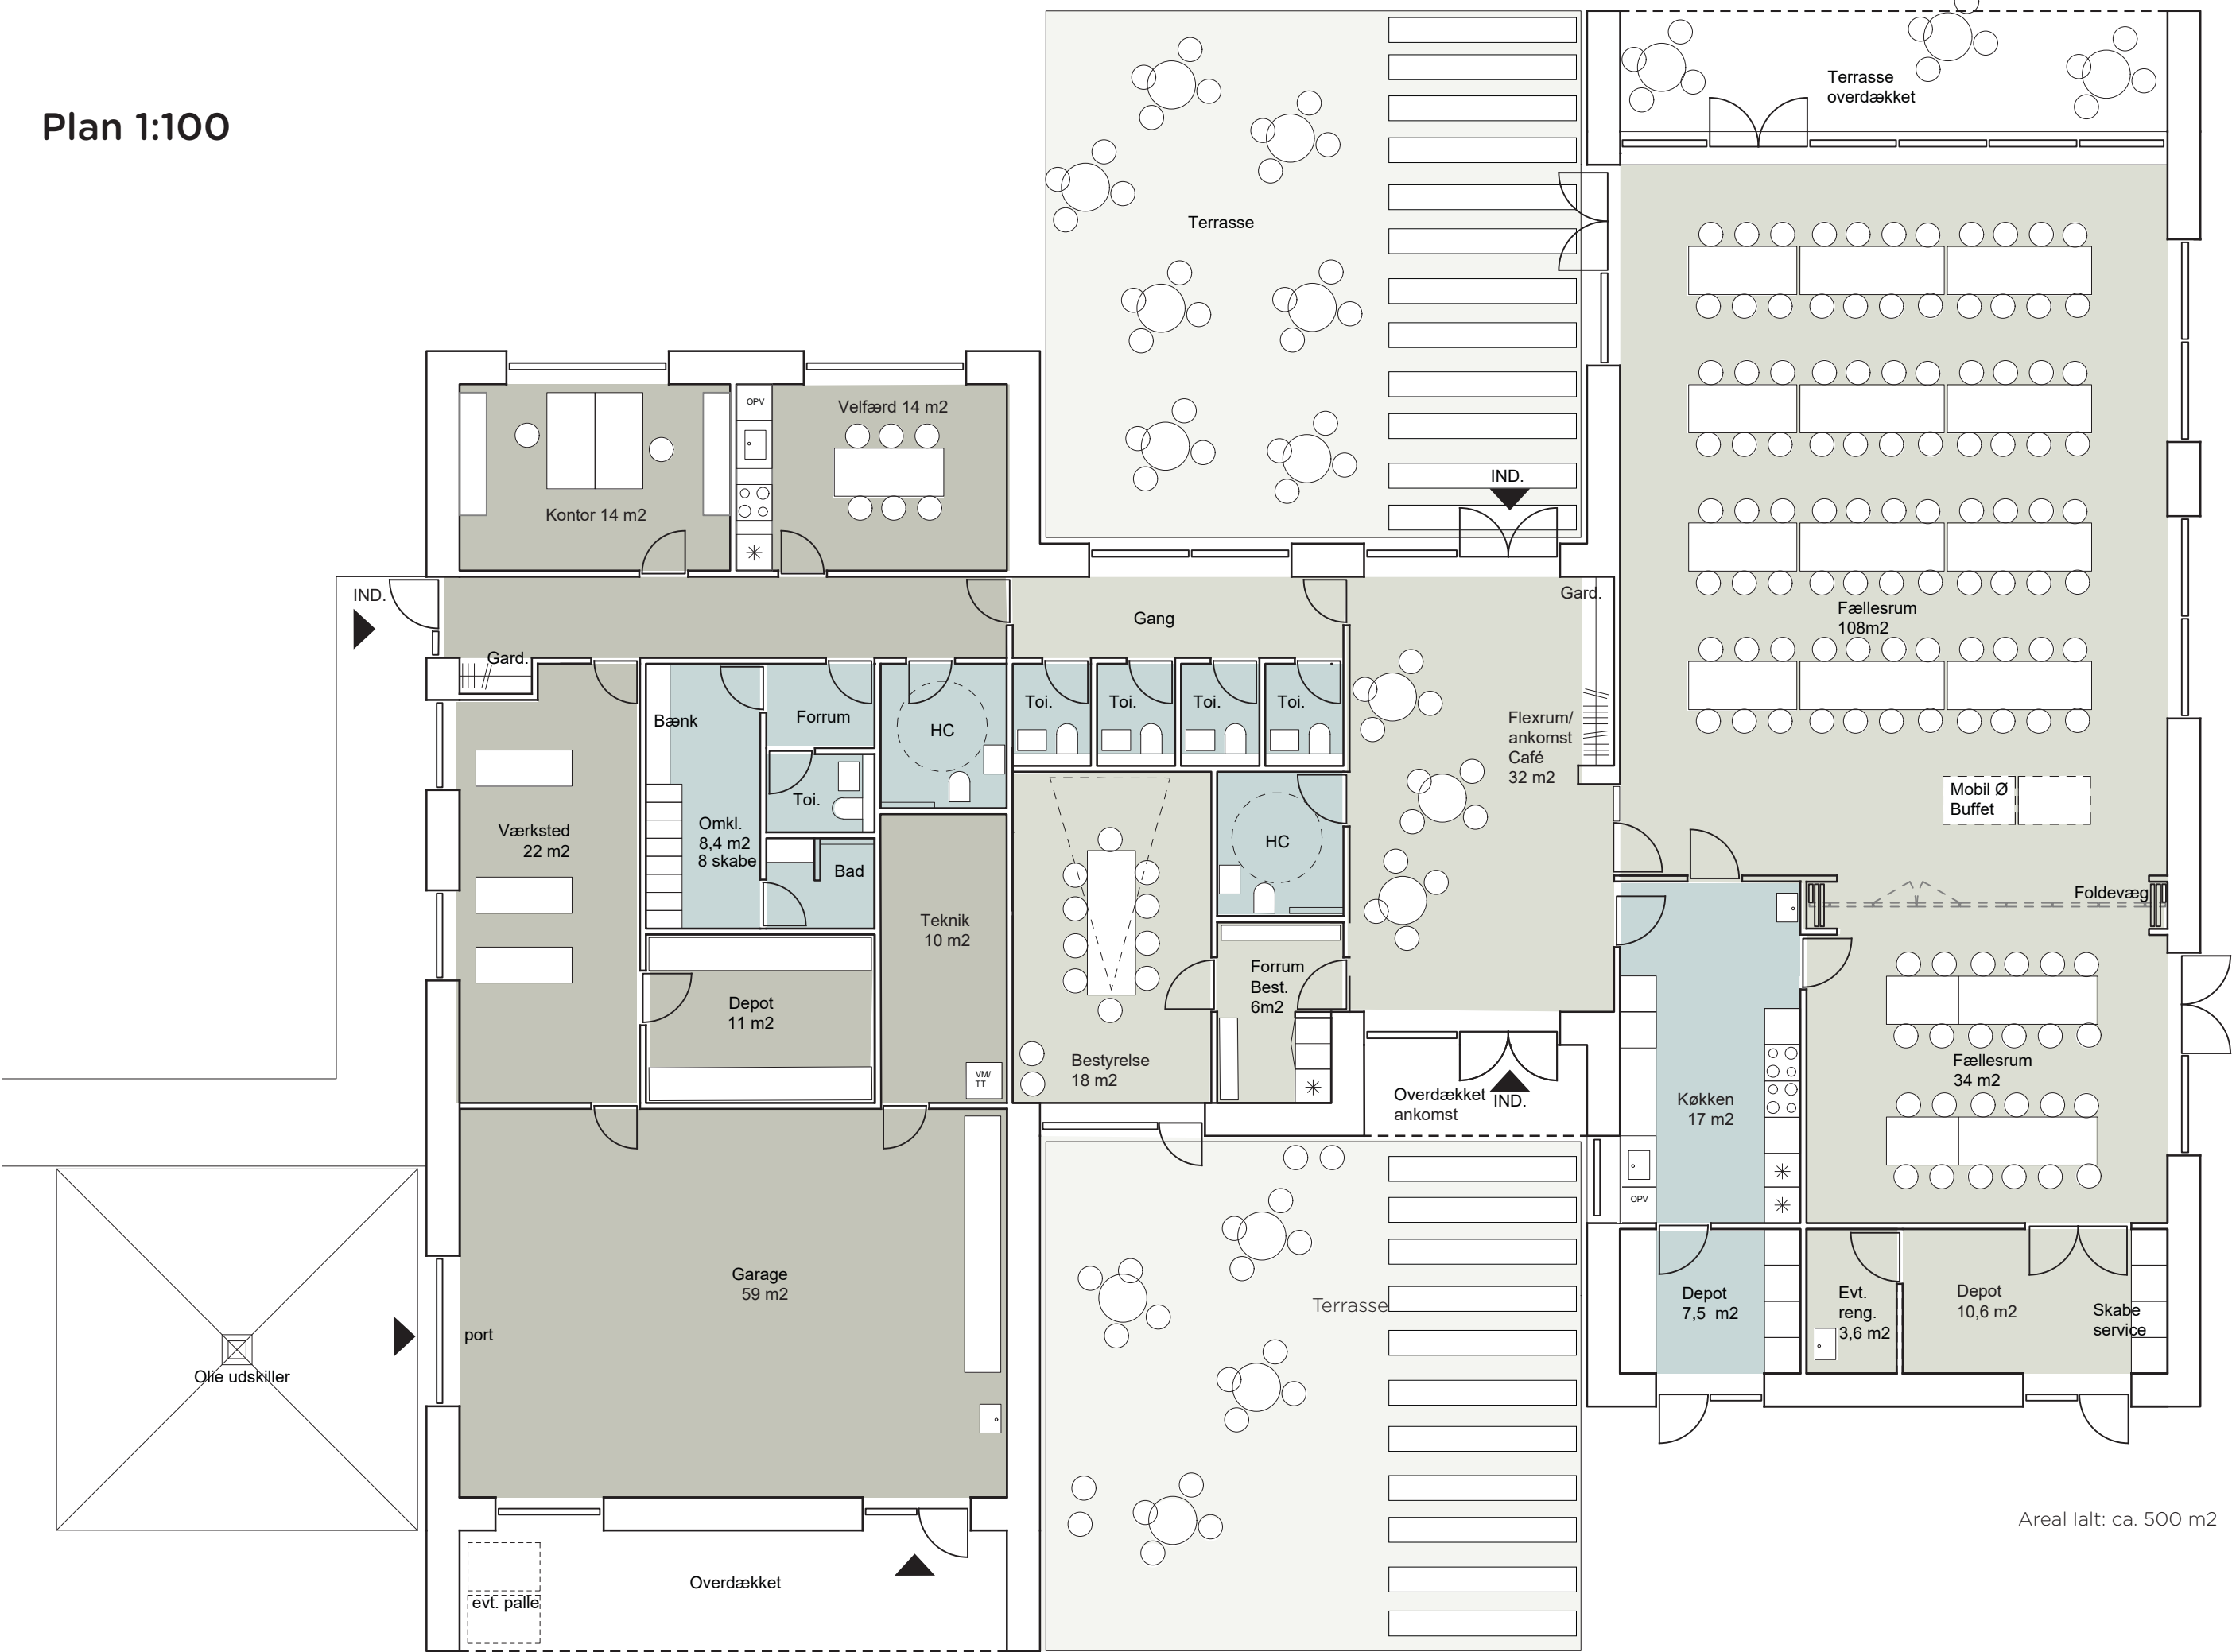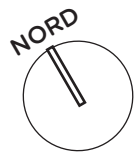


Areal ialt: ca. 500 m²


Facade nord øst 1:100



Referencer: Materialer og overflader

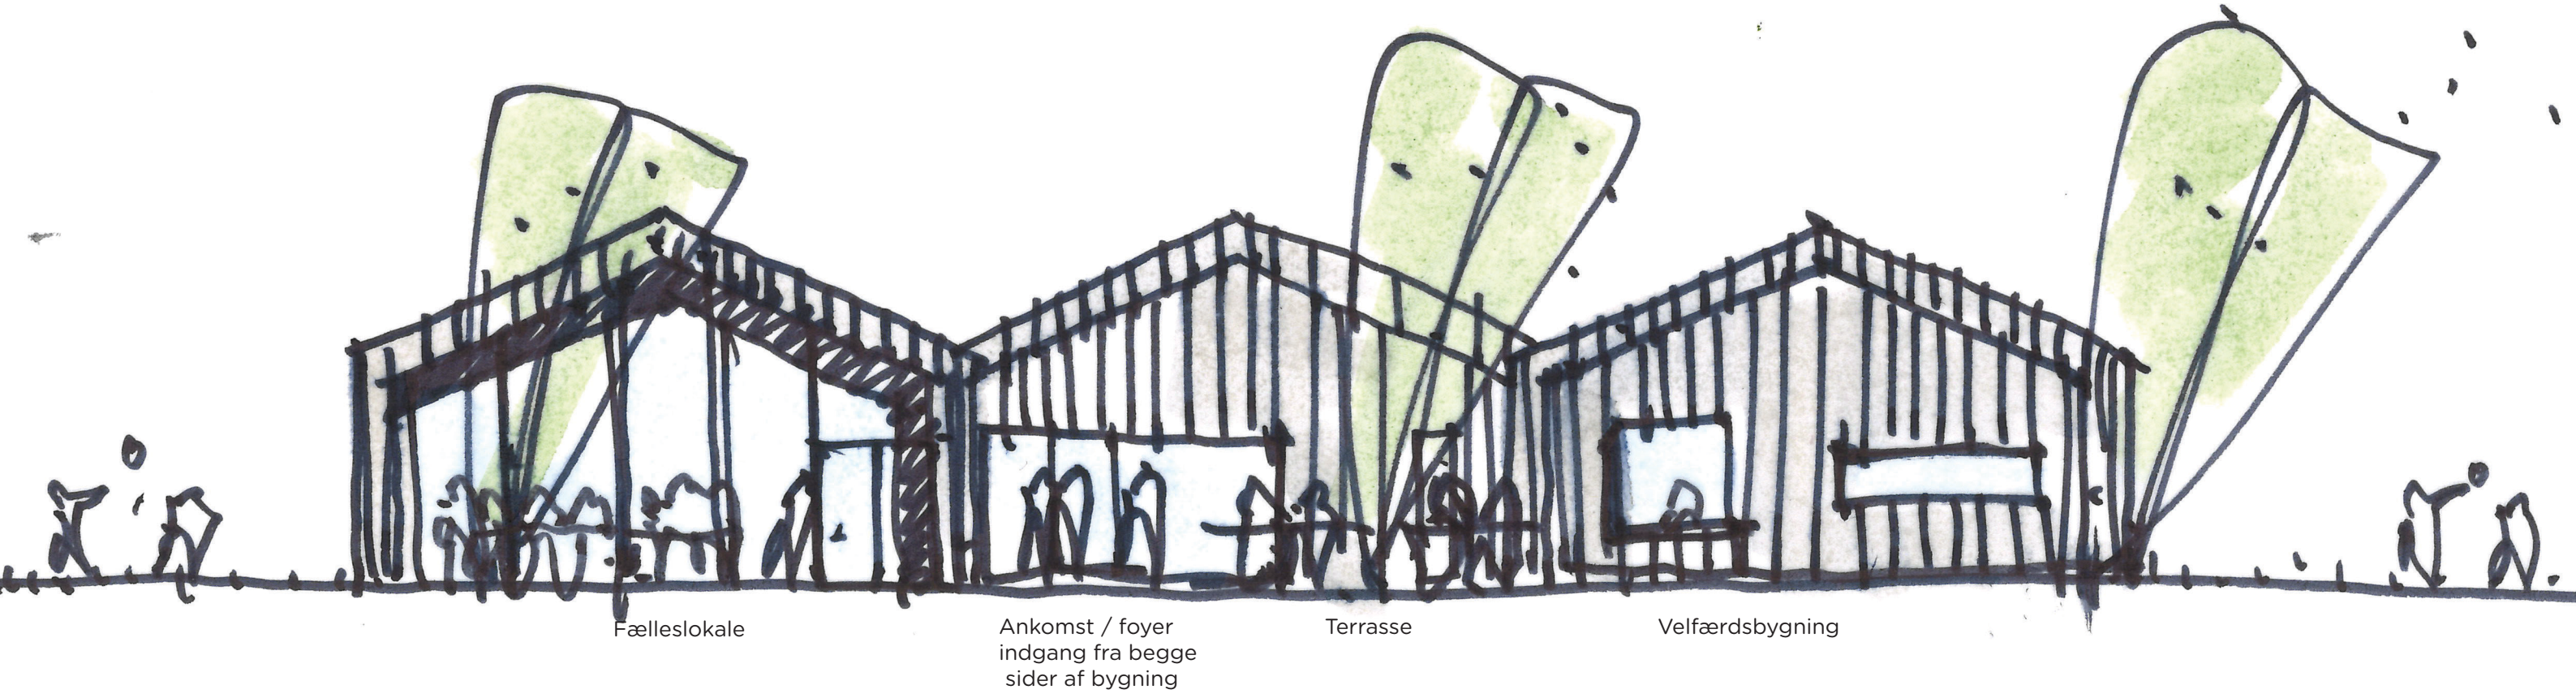

Facade sydvest 1:100

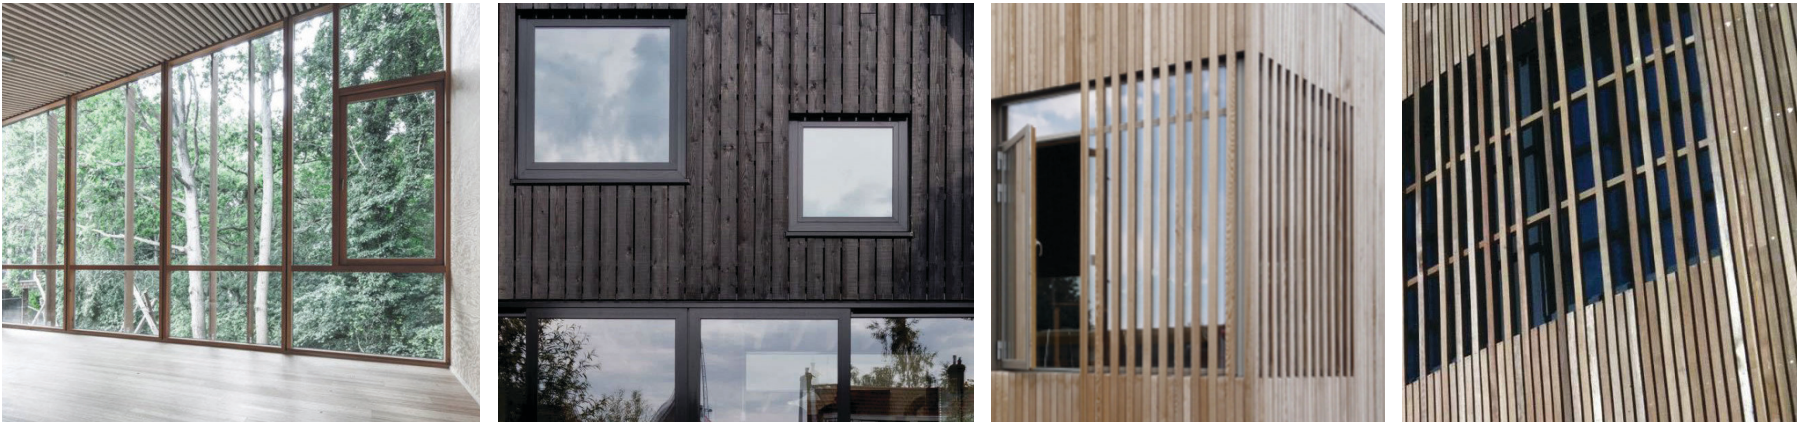

Referencer: Materialer og overflader

